温水式施工断面図
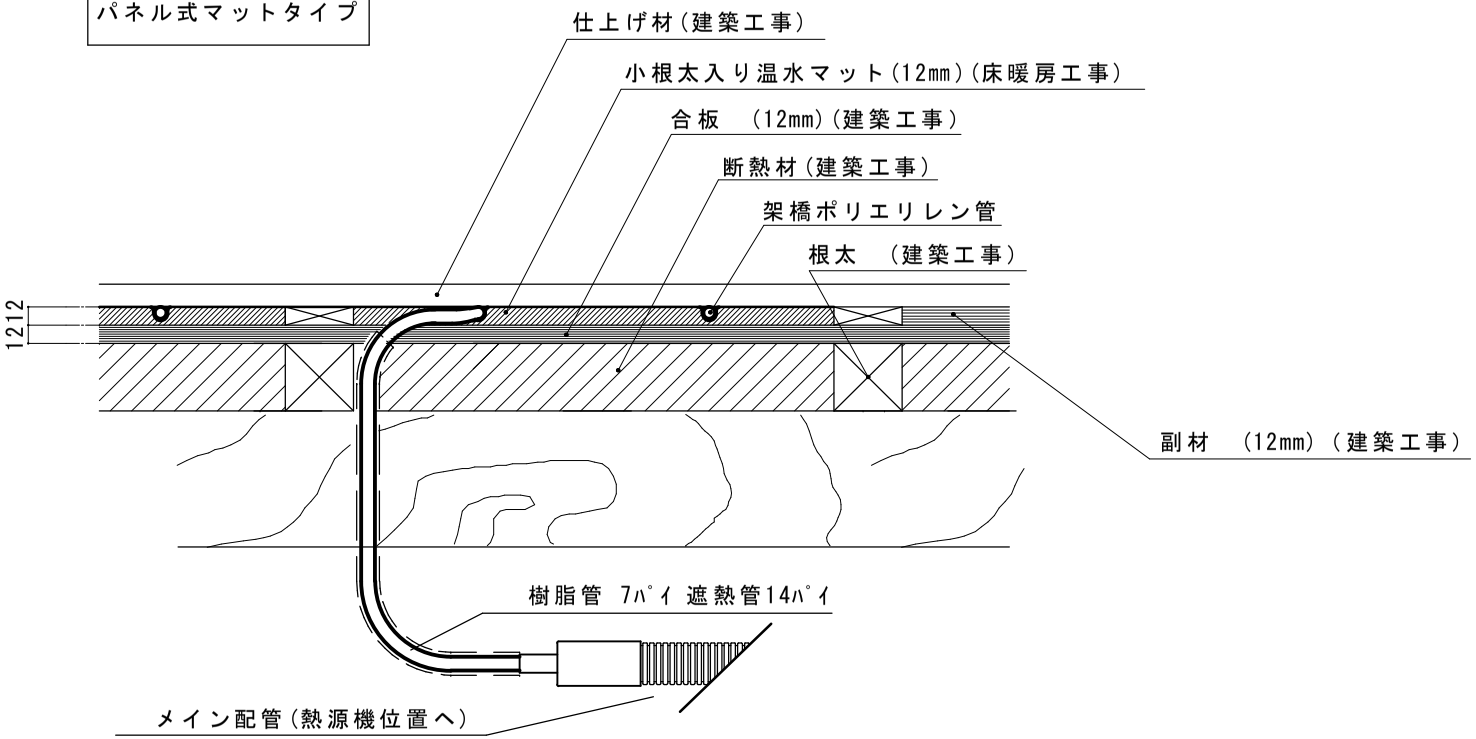
パネル式マットタイプ